



添付1： 発生場所の図

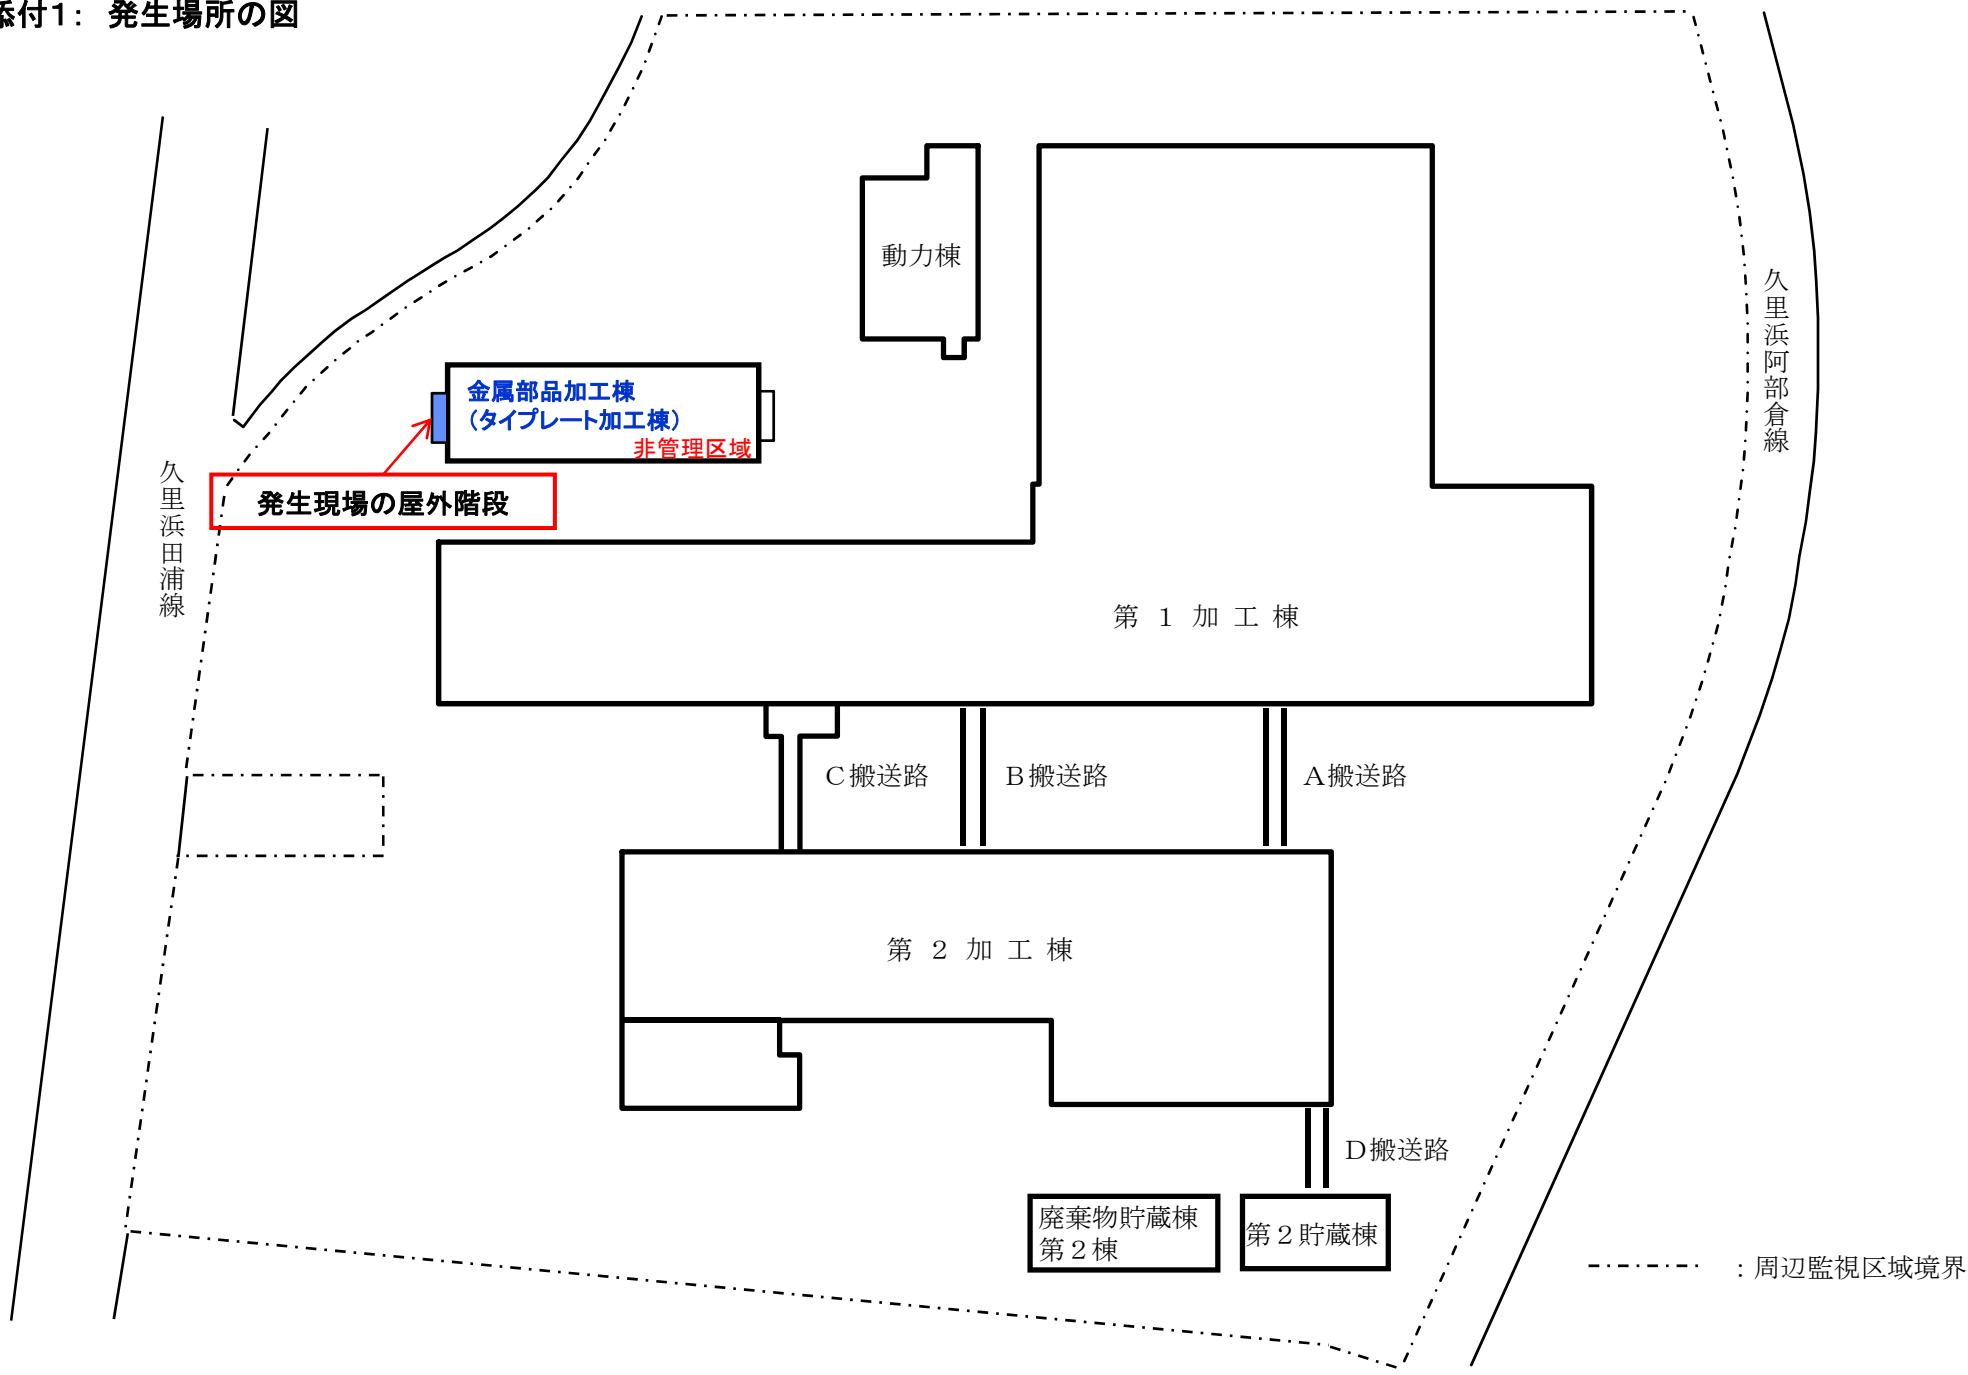

写真① 金属部品加工棟(タイプレート加工棟) 西側屋外階段



写真② 溶け落ちたネット

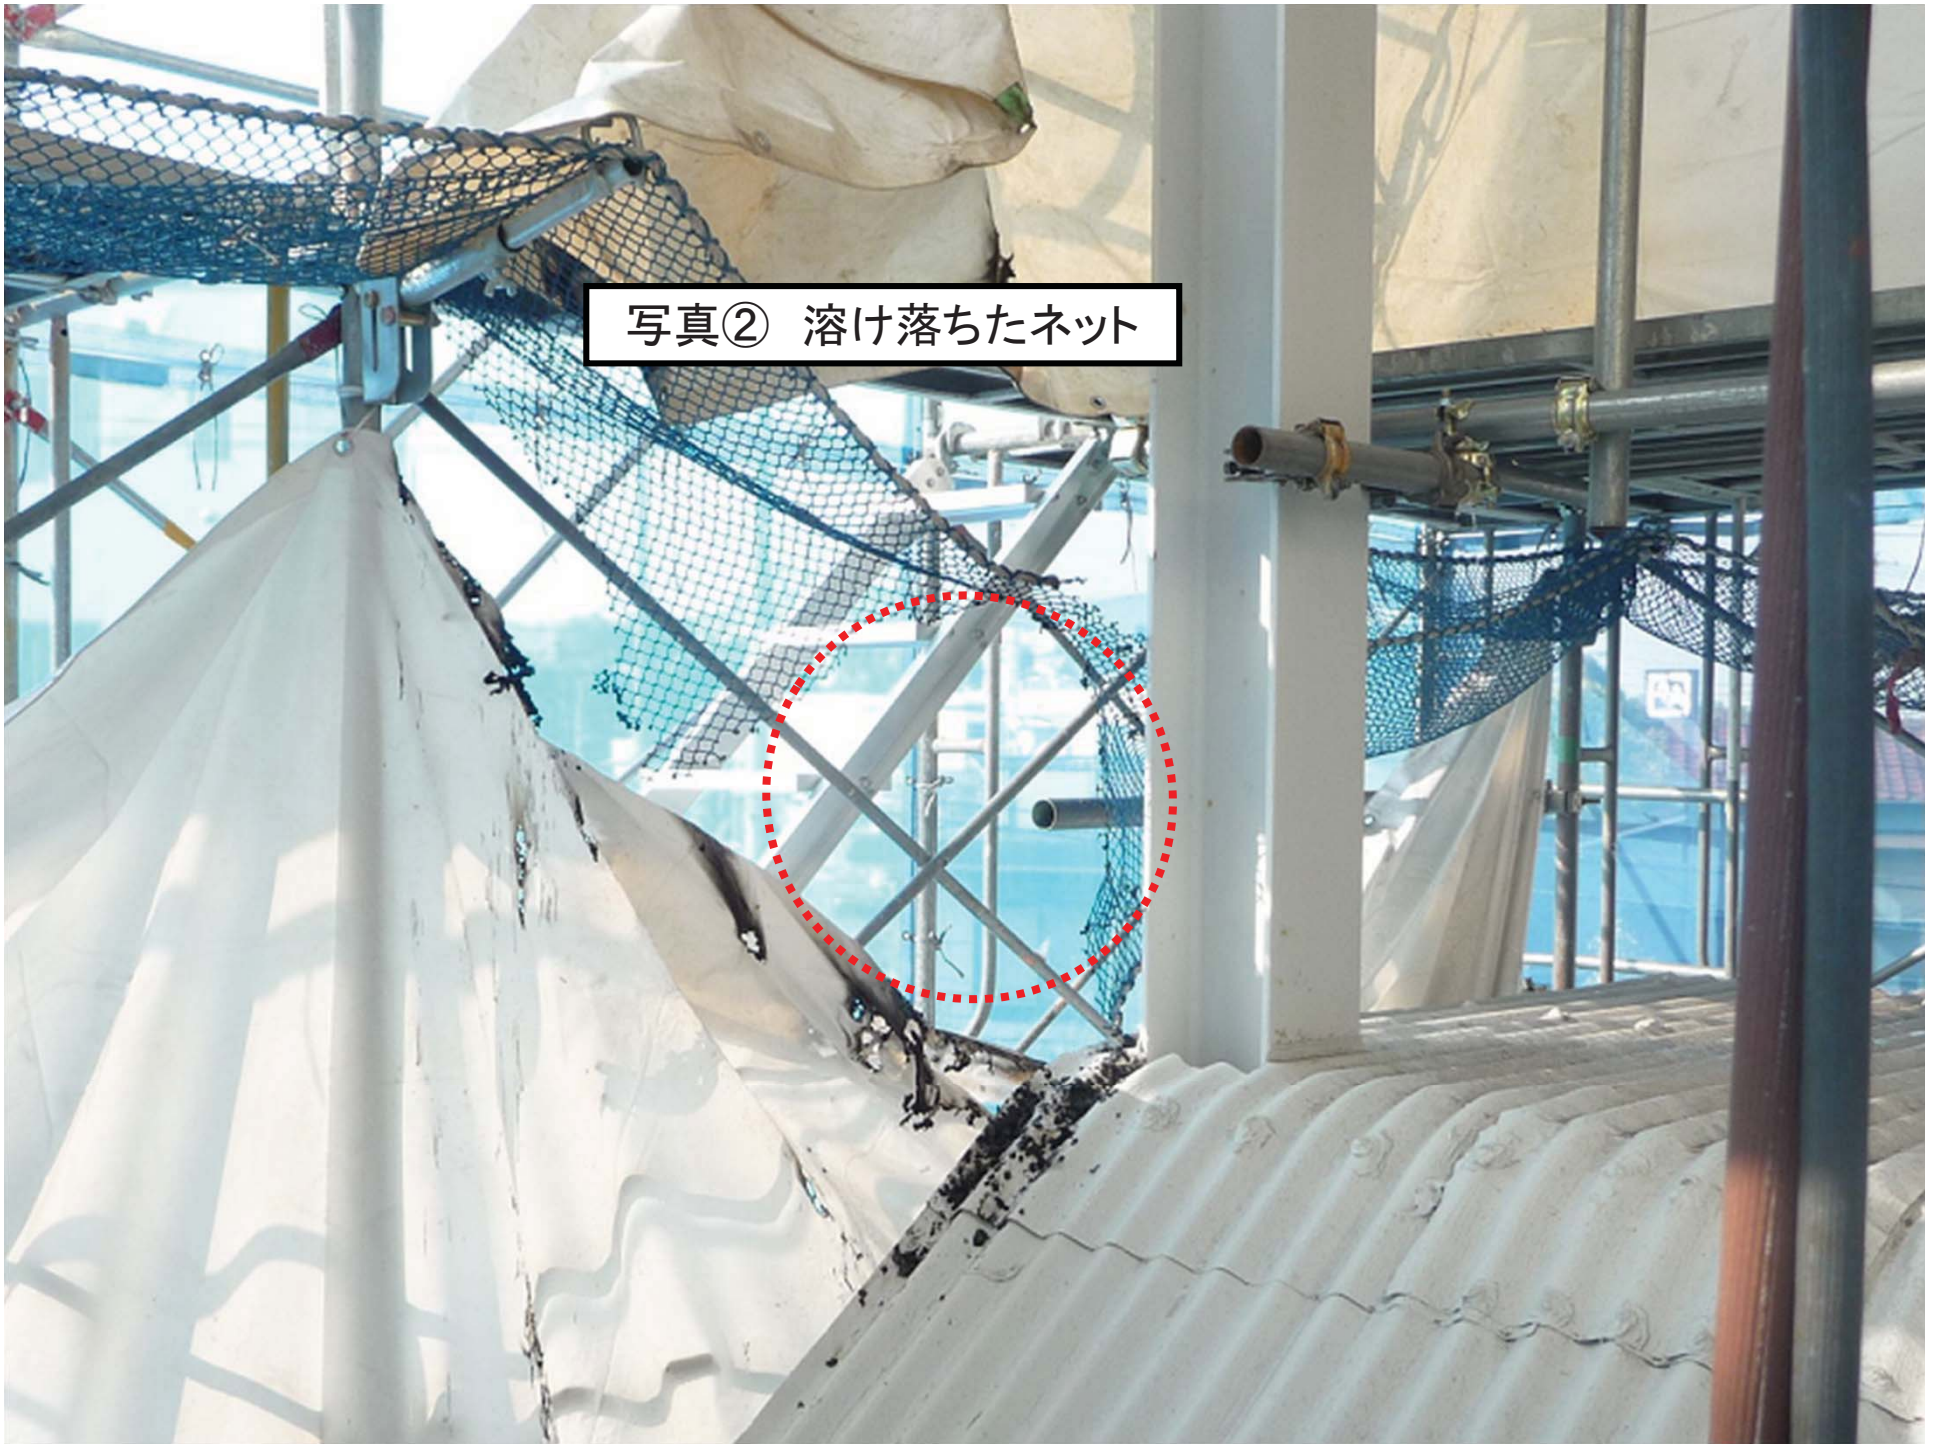

写真③ 溶け落ちたネットが燃えたあと

